



Situace - díl 1

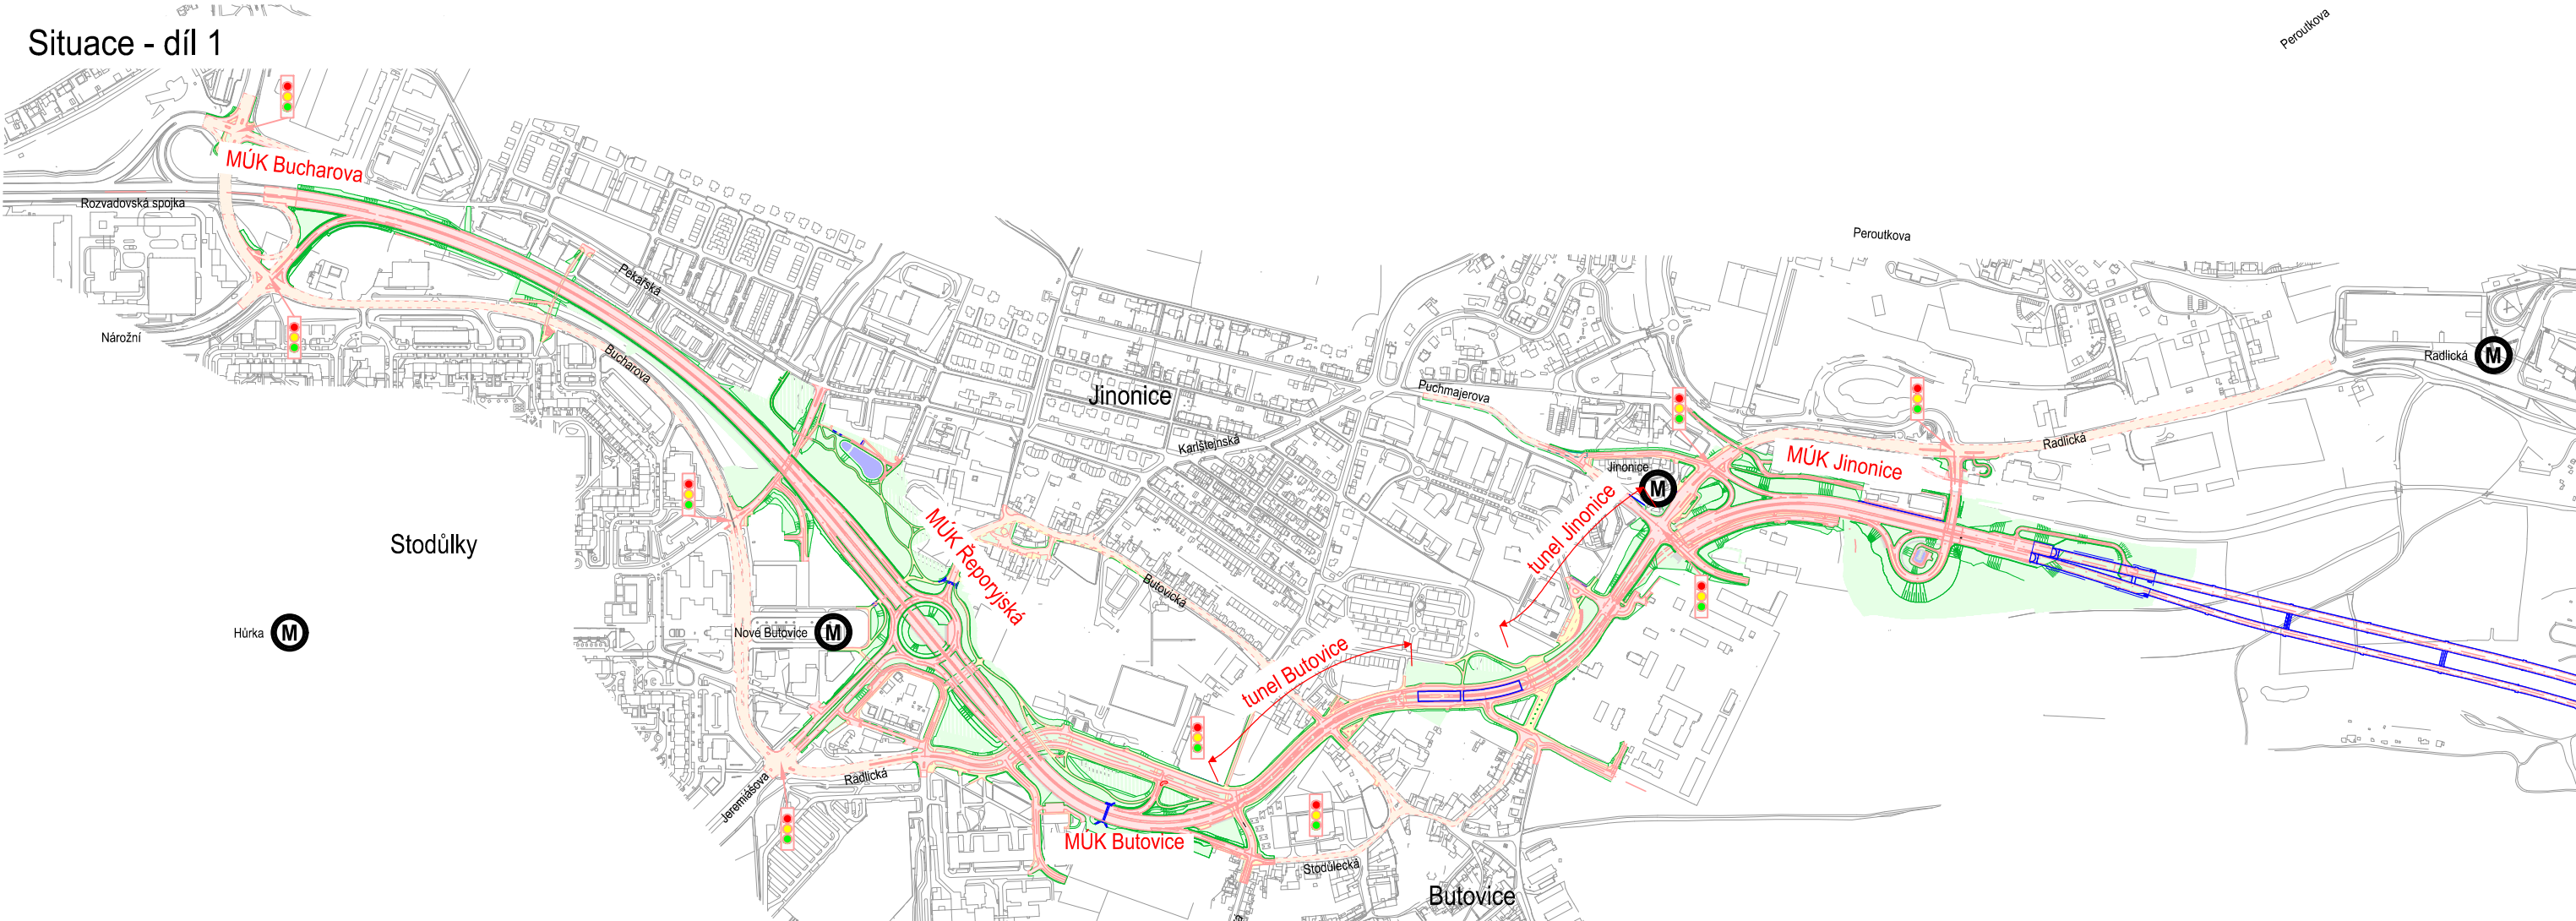

Situace - díl 2

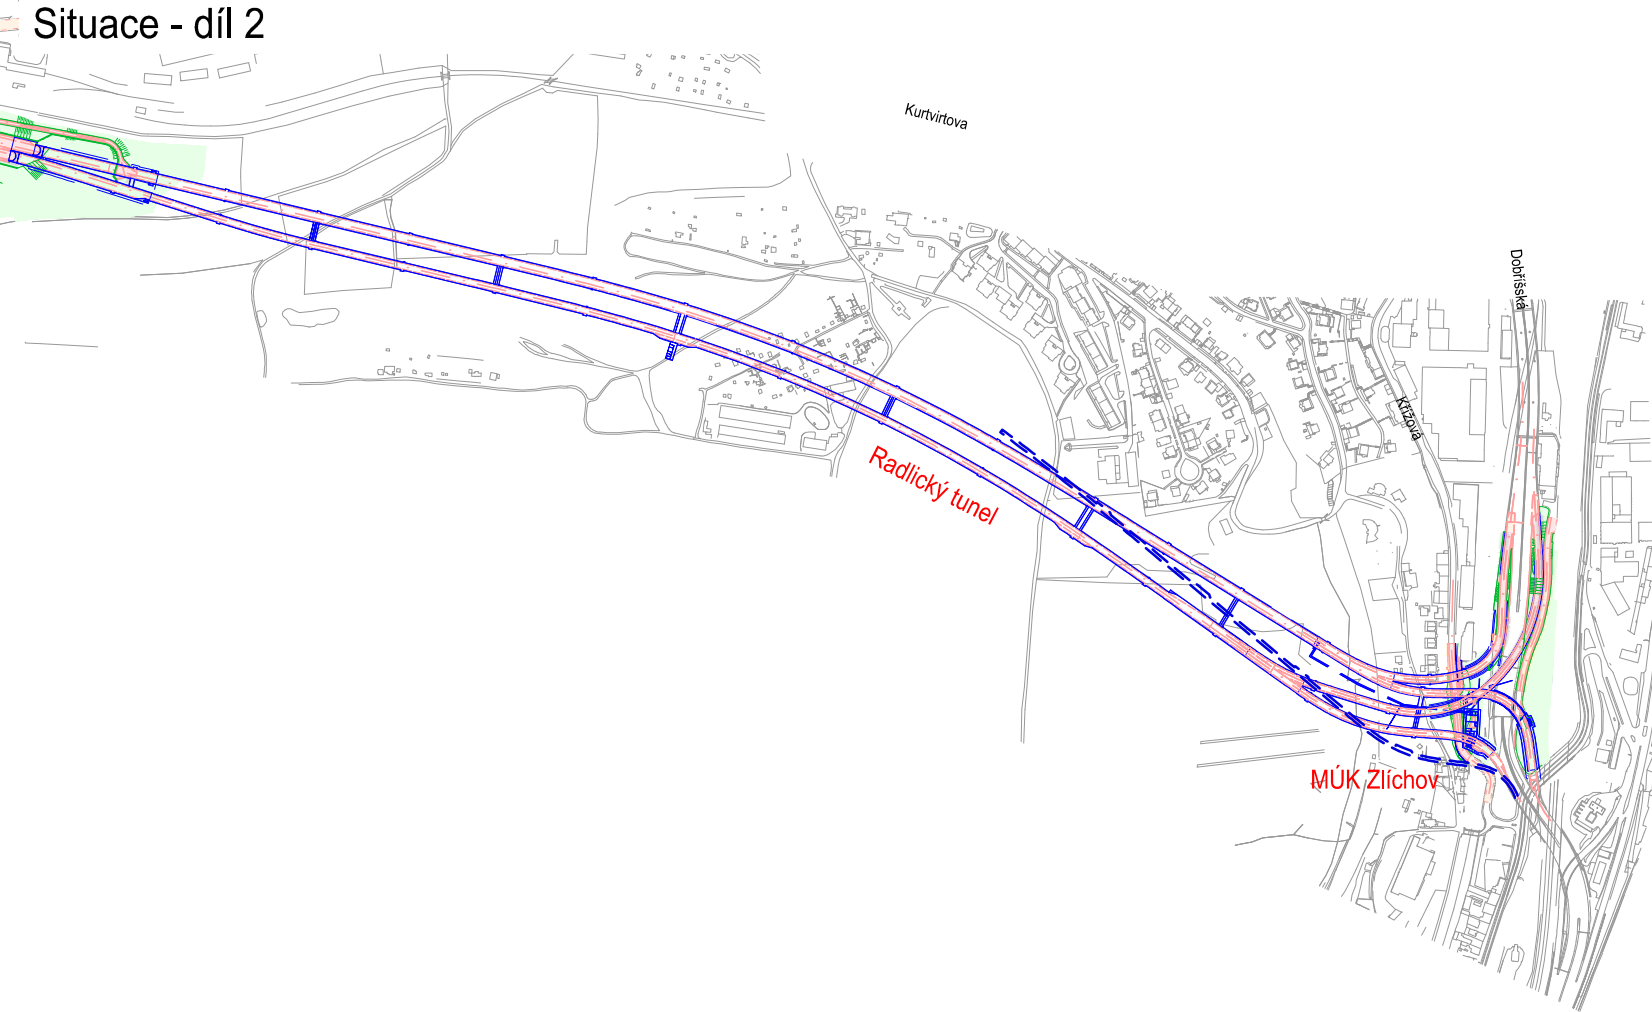

Akce: Radlická radiála JZM – Smíchov stavba č. 9567 Situace objízdných tras pro tunely Radlické radiály	Formát: 2x A4	Datum: 11.2021
	Měřítko: 1:10 000	Stupeň: TS
Příloha: Přehledná situace		